

Alle Verkehrsschilder müssen gem. ZTV-SA 97 Nr. 5.1 folgende Anforderungen erfüllen:
 - Tragen eines RAL-Gütezeichens, Gestaltung entsprechend dem Verkehrszeichenkatalog
 - Größe 2 nach Verkehrszeichenkatalog
 - keine offensichtlich mangelhafte Erkennbarkeit
 - voll reflektierend (außer Z 283 und 286), Folien der Rückstrahlklasse RA 2 gemäß DIN 67520, Teil 2



Aufstellvorrichtungen müssen den "Technischen Lieferbedingungen für Aufstellvorrichtungen für Schilder und Verkehrseinrichtungen an Arbeitsstellen (TL-Aufstellvorrichtungen)" entsprechen.

Die Abmessungen der Planskizzen Z 458 sowie deren Schrifthöhen sind im Umleitungsplan anzugeben. Der Durchmesser der Rinde auf der Planskizze beträgt 420 mm.
 Die Abmessungen der Zusatzschilder für die Nennung der Zielangaben (z. B. Passau) dürfen variabel gestaltet werden, die zu verwendenden Schrifthöhen betragen:
 - mind. 126 mm außerorts
 - mind. 105 mm innerorts

Als Schriftart auf den Planskizzen und den Zusatzschildern ist die „Serifenlose Linear-Antiqua; Verkehrsschrift nach DIN 1451, Teil 2“ zu verwenden.

Die vorhandene, stationäre Beschilderung ist auf die Umleitungsbeschilderung abzustimmen:
 - gesperrte Ziele auf den Wegweisern und
 - best. Verkehrszeichen (z. B. Z 274) die im Widerspruch zur angeordneten Umleitungsbeschilderung stehen, sind abzudecken

Wegweiser dürfen zur Vermeidung von Folienschäden nur berührungsfrei abgedeckt werden.

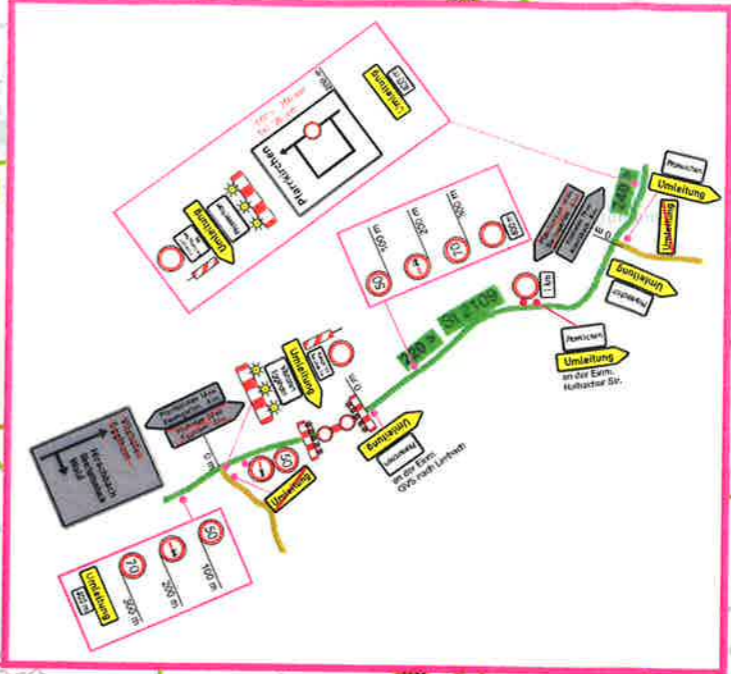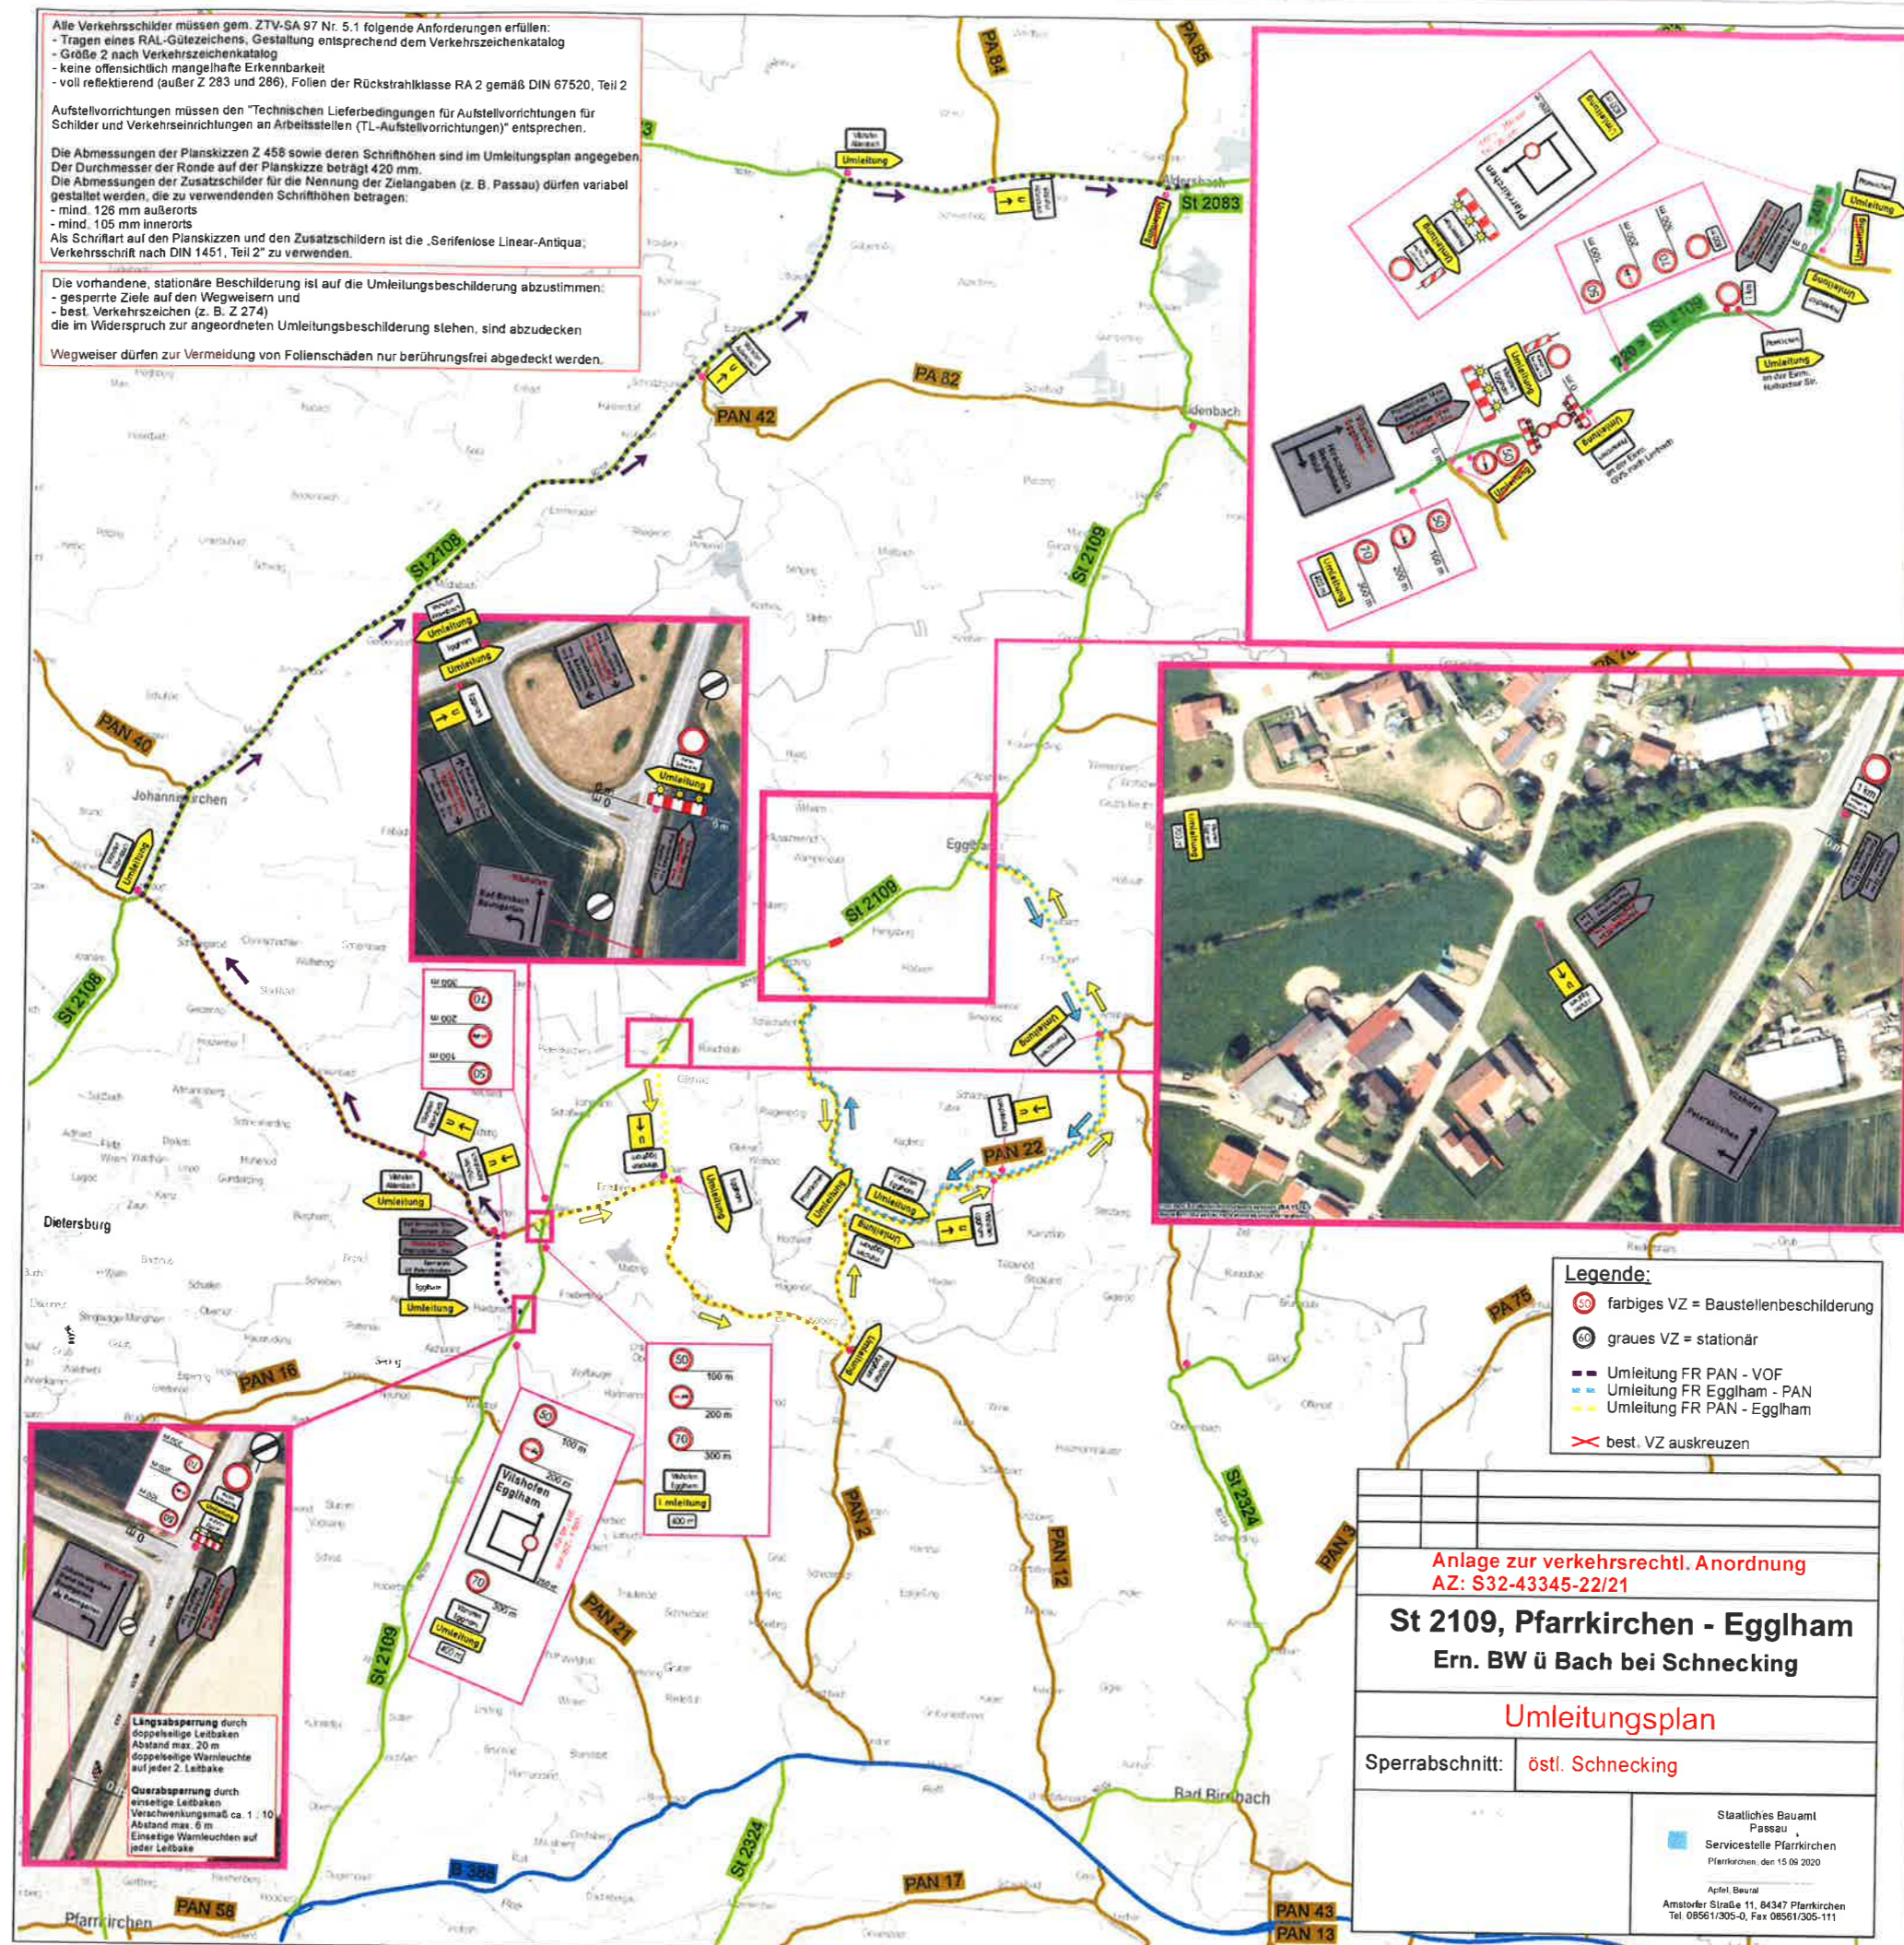

Legende:

- Ⓢ farbiges VZ = Baustellenbeschilderung
- Ⓢ graues VZ = stationär
- Umleitung FR PAN - VOF
- Umleitung FR Egglham - PAN
- Umleitung FR PAN - Egglham
- ✗ best. VZ auskreuzen

Anlage zur verkehrsrechtl. Anordnung
 AZ: S32-43345-22/21

St 2109, Pfarrkirchen - Egglham
 Ern. BW ü Bach bei Schnecking

Umleitungsplan

Sperrabschnitt: östl. Schnecking

Staatliches Bauamt
 Passau
 Servicestelle Pfarrkirchen
 Pfarrkirchen, den 15.09.2020

Apfel, Bauamt
 Amatorer Straße 11, 84347 Pfarrkirchen
 Tel. 08561/305-0, Fax 08561/305-111