

Straßenbaubehörde: **Gemeinde Egglham** Ort, Datum: **Egglham, den 10.12.2021**

Widmungs-, Umstufungs- oder Einziehungsverfügung öffentlicher Straßen

Verfügung **Bekanntmachung einer beabsichtigten Einziehung**

1. Straßenbeschreibung:

Bezeichnung der Straße (Name, bisherige Straßenklasse...)
Beschränkt-öffentl. Weg Stelzberger Kirchenweg

Flurstück-Nr.
Gemarkung Egglham

Beschreibung Anfangspunkt
Fortsetzung GVStr. Straße in Stelzberg in Fl.Nr. 914 Gemarkung Amsham

Beschreibung Endpunkt
ehemal. Einmündung in GVStr. Stelzberger Straße bei Fl.Nr. 728 Gemarkung Amsham

Gemeinde/Stadt **Egglham** Landkreis **Rottal-Inn**

2. Verfügung

Die unter 1.bezeichnete **inexistente** Straße soll **eingezogen werden**

Widmungsbeschränkungen **entfällt**

Verfügungstext

3. Träger der Straßenbaulast (Sonderbaulast)

Bezeichnung **entfällt**

4. Wirksamwerden

Wirksamwerden der Verfügung	Tag der Verkehrsübergabe	Tag der Ingebrauchnahme für neuen Verwendungszweck	Tag der Sperrung

5. Sonstiges

Gründe für die beabsichtigte Einziehung:
Der Weg hat jegliche Verkehrsbedeutung verloren.

Die Verfügung nach 2. kann während der üblichen Besuchszeiten eingesehen werden

bei **Gemeindeverwaltung Egglham, Hauptstr. 33, 84385 Egglham** in der Zeit von - bis **10.12.2021 – 10.03.2022**

1. **Stock, Hr. Weidner**

Unterschrift 


Bgm. Hermann Etzel



Bekanntmachungsnachweise

An der Amt-/Gmd.tafel ausgehängt am 10.12.2021	Von der Amt-/Gmd.tafel abgenommen am 10.03.2022	Veröffentlichung im Amtsblatt Nr.	Veröffentlichung im Amtsblatt am

Weitere Bekanntmachungen: Für die Richtigkeit Datum, Unterschrift

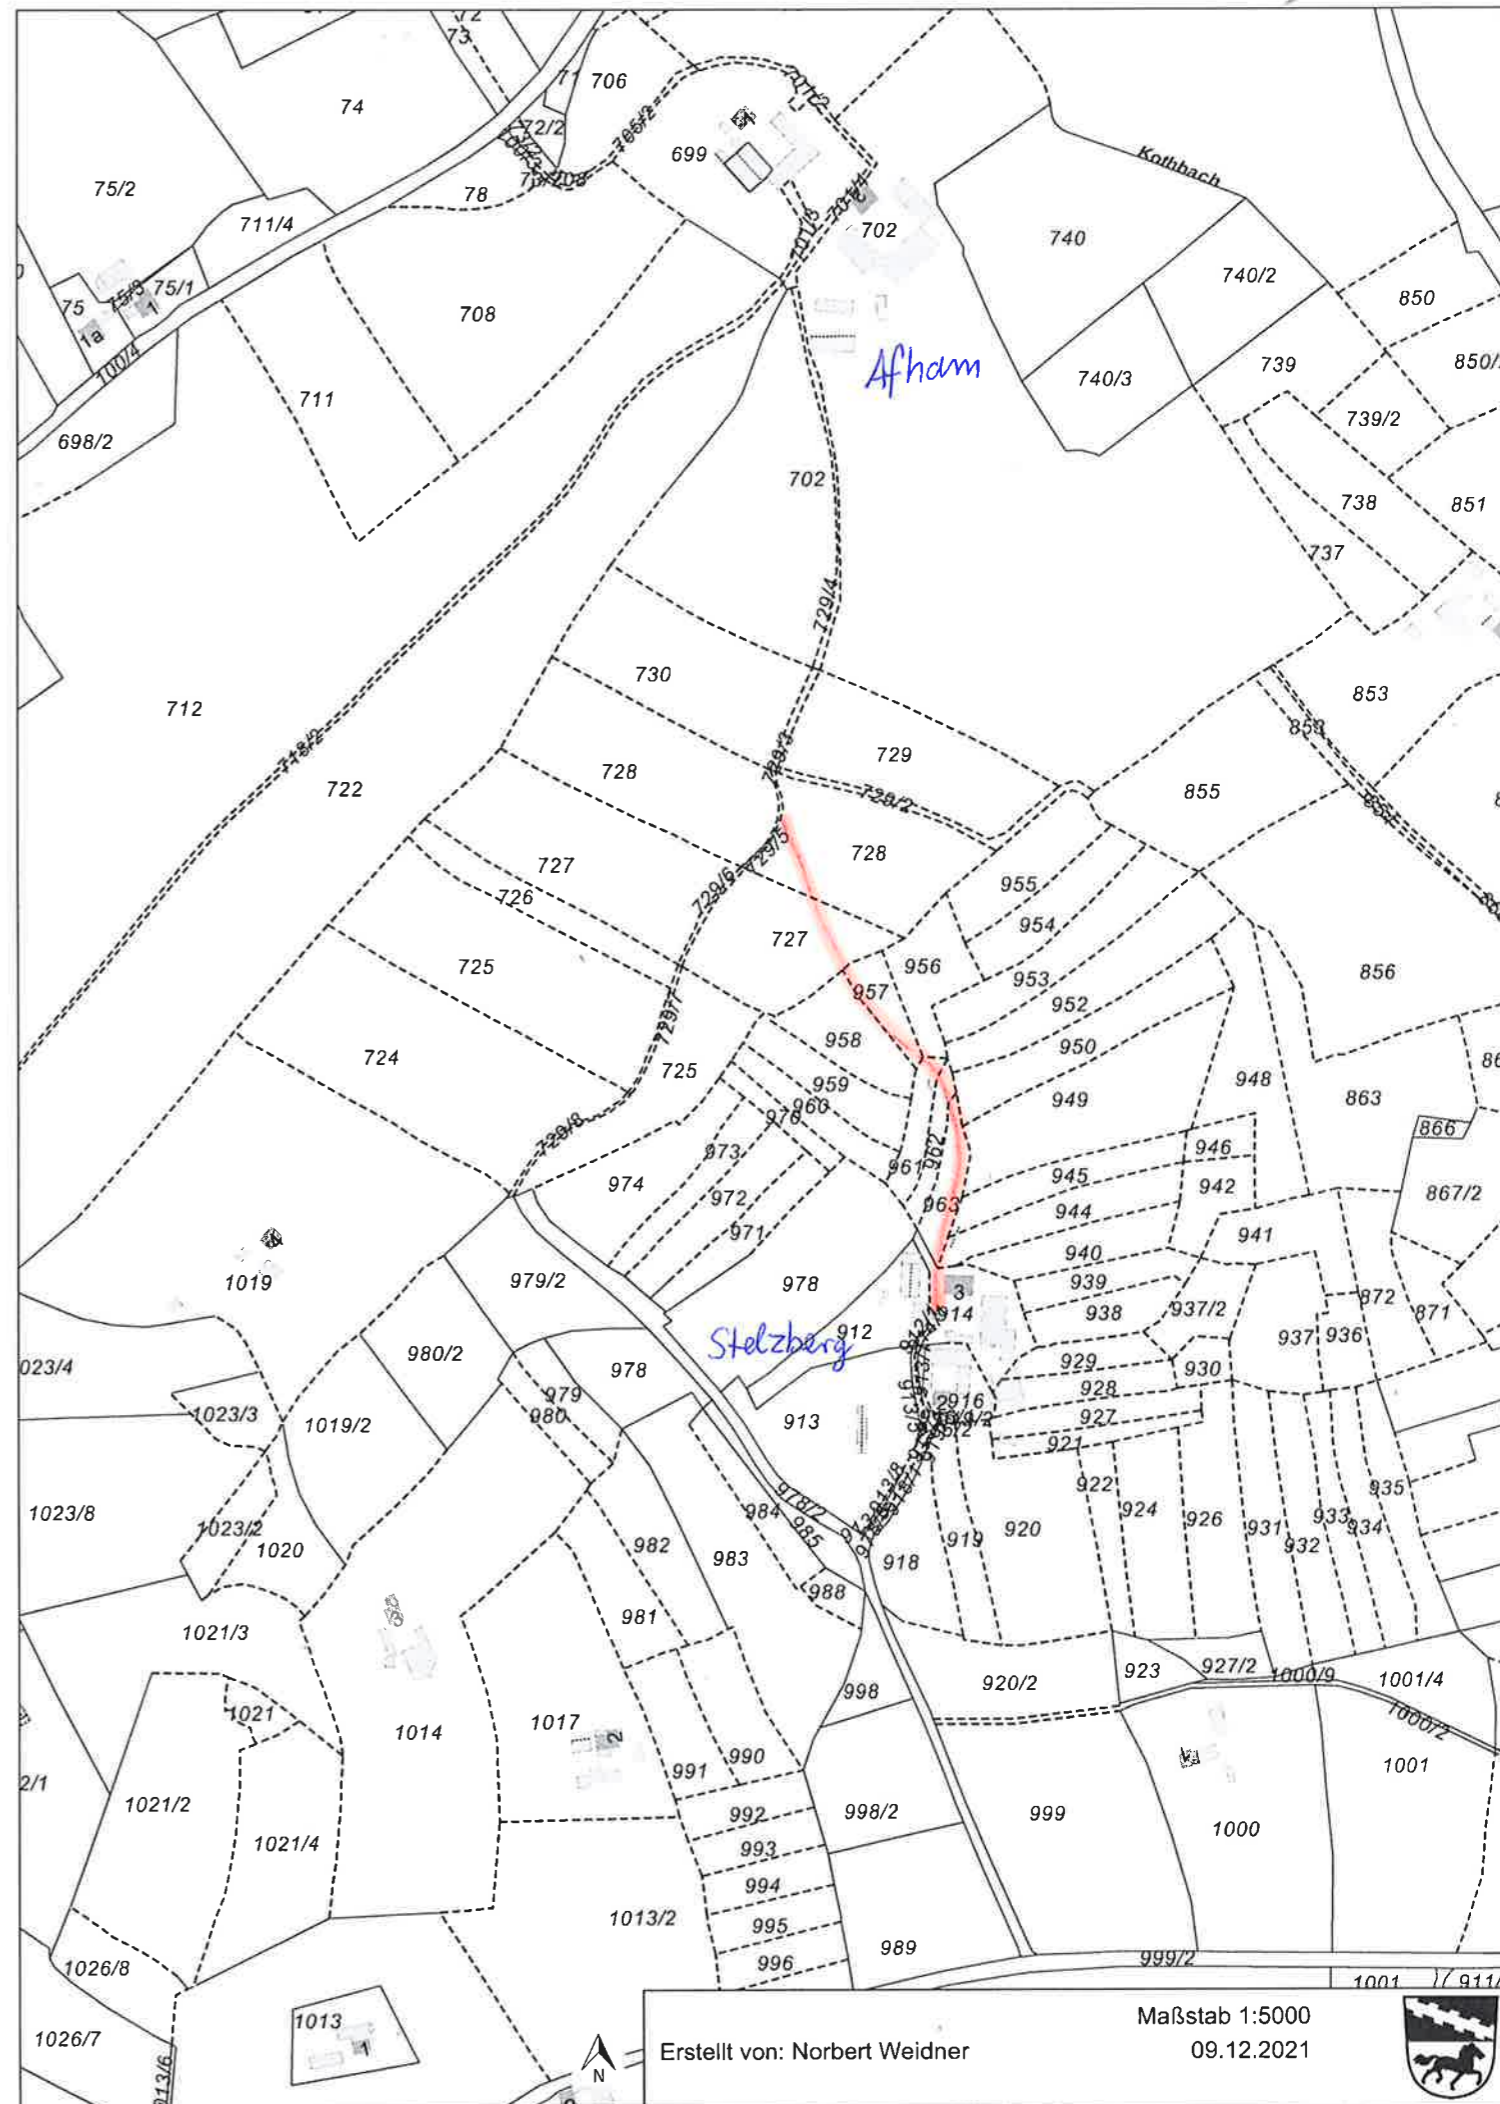

Erstellt von: **Norbert Weidner** Maßstab 1:5000
 09.12.2021 