

Straßenbaubehörde: **Gemeinde Egglham** Ort, Datum: **Egglham, den 23.11.2021**

Widmungs-, Umstufungs- oder Einziehungsverfügung öffentlicher Straßen

Verfügung **Bekanntmachung einer beabsichtigten Einziehung**

1. Straßenbeschreibung:

Bezeichnung der Straße (Name, bisherige Straßenklasse...)
Gemeindeverbindungsstraße Pöchlerstraße (Teileinziehung)

Flurstück-Nr.
Fl.Nr. 845 Gemarkung Amsham (Teilstrecke)

Beschreibung Anfangspunkt
Nordecke Fl.Nr. 894/12 Gemarkung Amsham (Peisting 5)

Beschreibung Endpunkt
Südecke Fl.Nr. 835/2 Gemarkung Amsham

Gemeinde/Stadt **Egglham** Landkreis **Rottal-Inn**

2. Verfügung

Die unter 1. bezeichnete **inexistente** Straße soll **eingezogen werden**

Widmungsbeschränkungen **entfällt**

Verfügungstext

3. Träger der Straßenbaulast (Sonderbaulast)

Bezeichnung **entfällt**

4. Wirksamwerden

Wirksamwerden der Verfügung	Tag der Verkehrsübergabe	Tag der Ingebrauchnahme für neuen Verwendungszweck	Tag der Sperrung

5. Sonstiges

Gründe für die beabsichtigte Einziehung:
Der Weg hat jegliche Verkehrsbedeutung verloren.

Die Verfügung nach 2. kann während der üblichen Besuchszeiten eingesehen werden

bei **Gemeindeverwaltung Egglham, Hauptstr. 33, 84385 Egglham** in der Zeit von - bis **23.11.2021 – 23.02.2022**

1. **Stock, Hr. Weidner**


Unterschrift



Bgm. Hermann Etzel

Bekanntmachungsnachweise

An der Amt-/Gmd.tafel ausgehängt am 23.11.2021	Von der Amt-/Gmd.tafel abgenommen am 23.02.2022	Veröffentlichung im Amtsblatt Nr.	Veröffentlichung im Amtsblatt am
Weitere Bekanntmachungen:		Für die Richtigkeit Datum, Unterschrift	

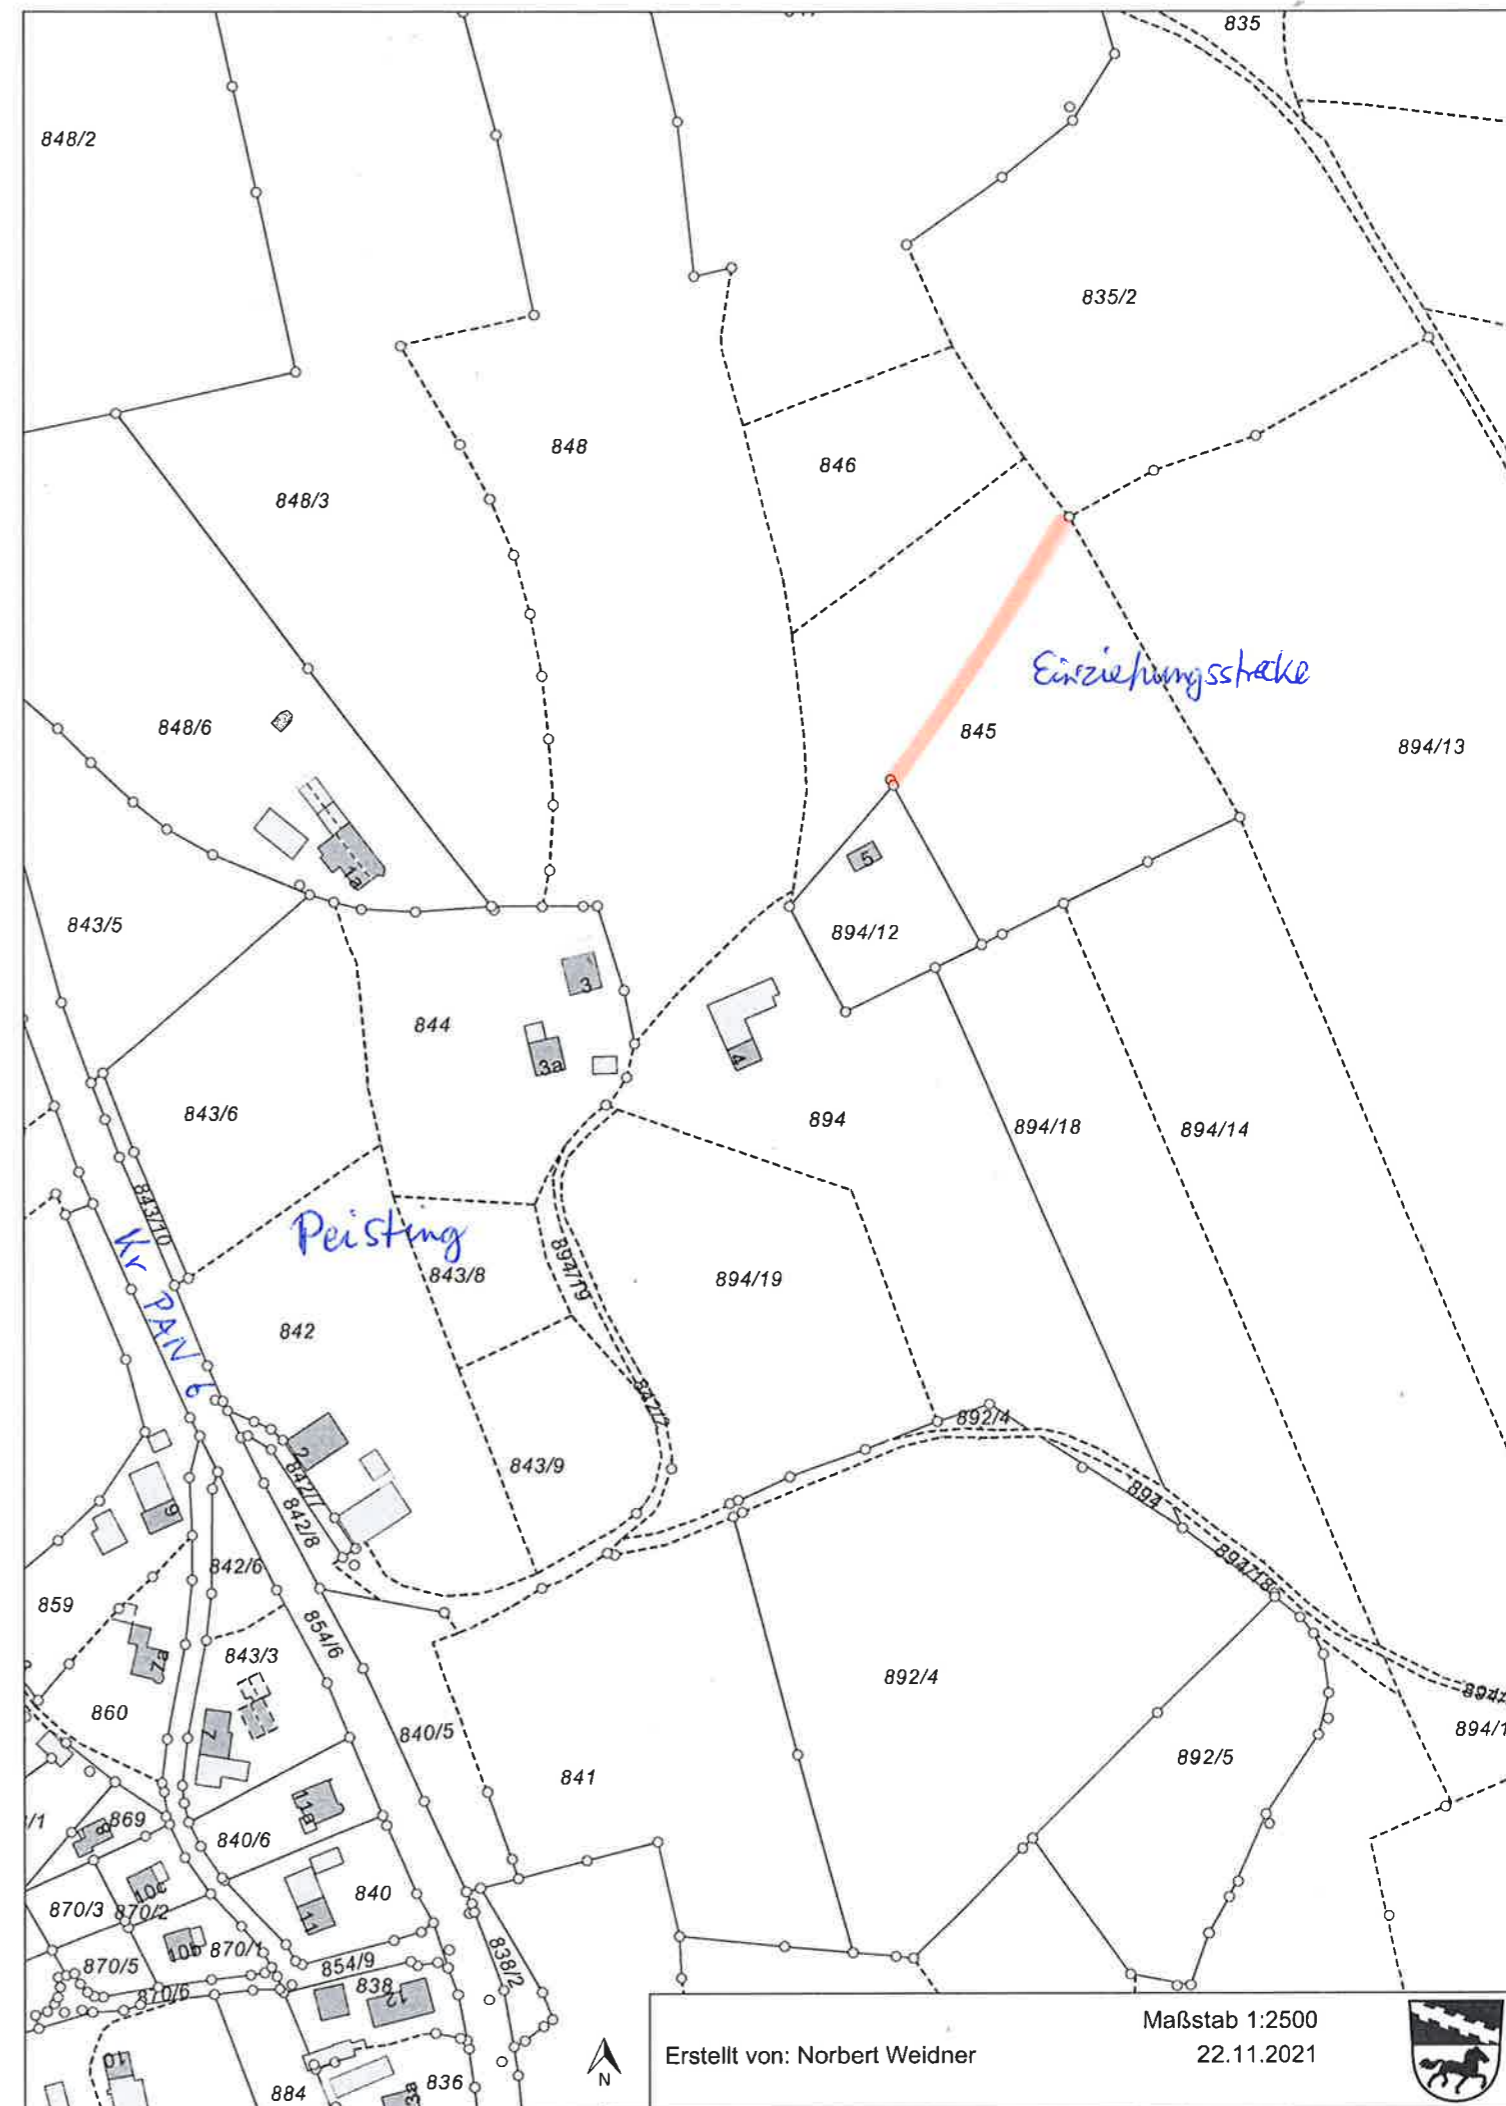

Erstellt von: Norbert Weidner

Maßstab 1:2500
22.11.2021

