

Straßenbaubehörde: **Gemeinde Eglham** Ort, Datum: **Eglham, den 02.12.2021**

Widmungs-, Umstufungs- oder Einziehungsverfügung öffentlicher Straßen

Verfügung **Bekanntmachung einer beabsichtigten Einziehung**

1. Straßenbeschreibung:

Bezeichnung der Straße (Name, bisherige Straßenklasse...): **Öffentl. Feld- u. Waldweg Thannetweg**

Flurstück-Nr.: **vormals Fl.Nr. 2709/2 Gemarkung Eglham**

Beschreibung Anfangspunkt: **Abzweigung von ÖFW NO-Ende Weg Fl.Nr. 2737/2 Gemarkung Eglham**

Beschreibung Endpunkt: **Einmündung in GVStr. Eglham-Haag bei Ostecke Fl.Nr. 2712 Gemarkung Eglham**

Gemeinde/Stadt: **Eglham** Landkreis: **Rottal-Inn**

2. Verfügung

Die unter 1. bezeichnete **inexistente** Straße soll **eingezogen werden**

Widmungsbeschränkungen: **entfällt**

Verfügungstext:

3. Träger der Straßenbaulast (Sonderbaulast)

Bezeichnung: **entfällt**

4. Wirksamwerden

Wirksamwerden der Verfügung	Tag der Verkehrsübergabe	Tag der Ingebrauchnahme für neuen Verwendungszweck	Tag der Sperrung

5. Sonstiges

Gründe für die beabsichtigte Einziehung:
Der inexistente Weg hat jegliche Verkehrsbedeutung verloren.

Die Verfügung nach 2. kann während der üblichen Besuchszeiten eingesehen werden

bei **Gemeindeverwaltung Eglham, Hauptstr. 33, 84385 Eglham** in der Zeit von - bis **02.12.2021 – 03.03.2022**
1. Stock, Hr. Weidner

Unterschrift




Bgm. Hermann Etzel

Bekanntmachungsnachweise

An der Amt-/Gmd.tafel ausgehängt am	Von der Amt-/Gmd.tafel abgenommen am	Veröffentlichung im Amtsblatt Nr.	Veröffentlichung im Amtsblatt am
02.12.2021	03.03.2022		

Weitere Bekanntmachungen:

Für die Richtigkeit Datum, Unterschrift

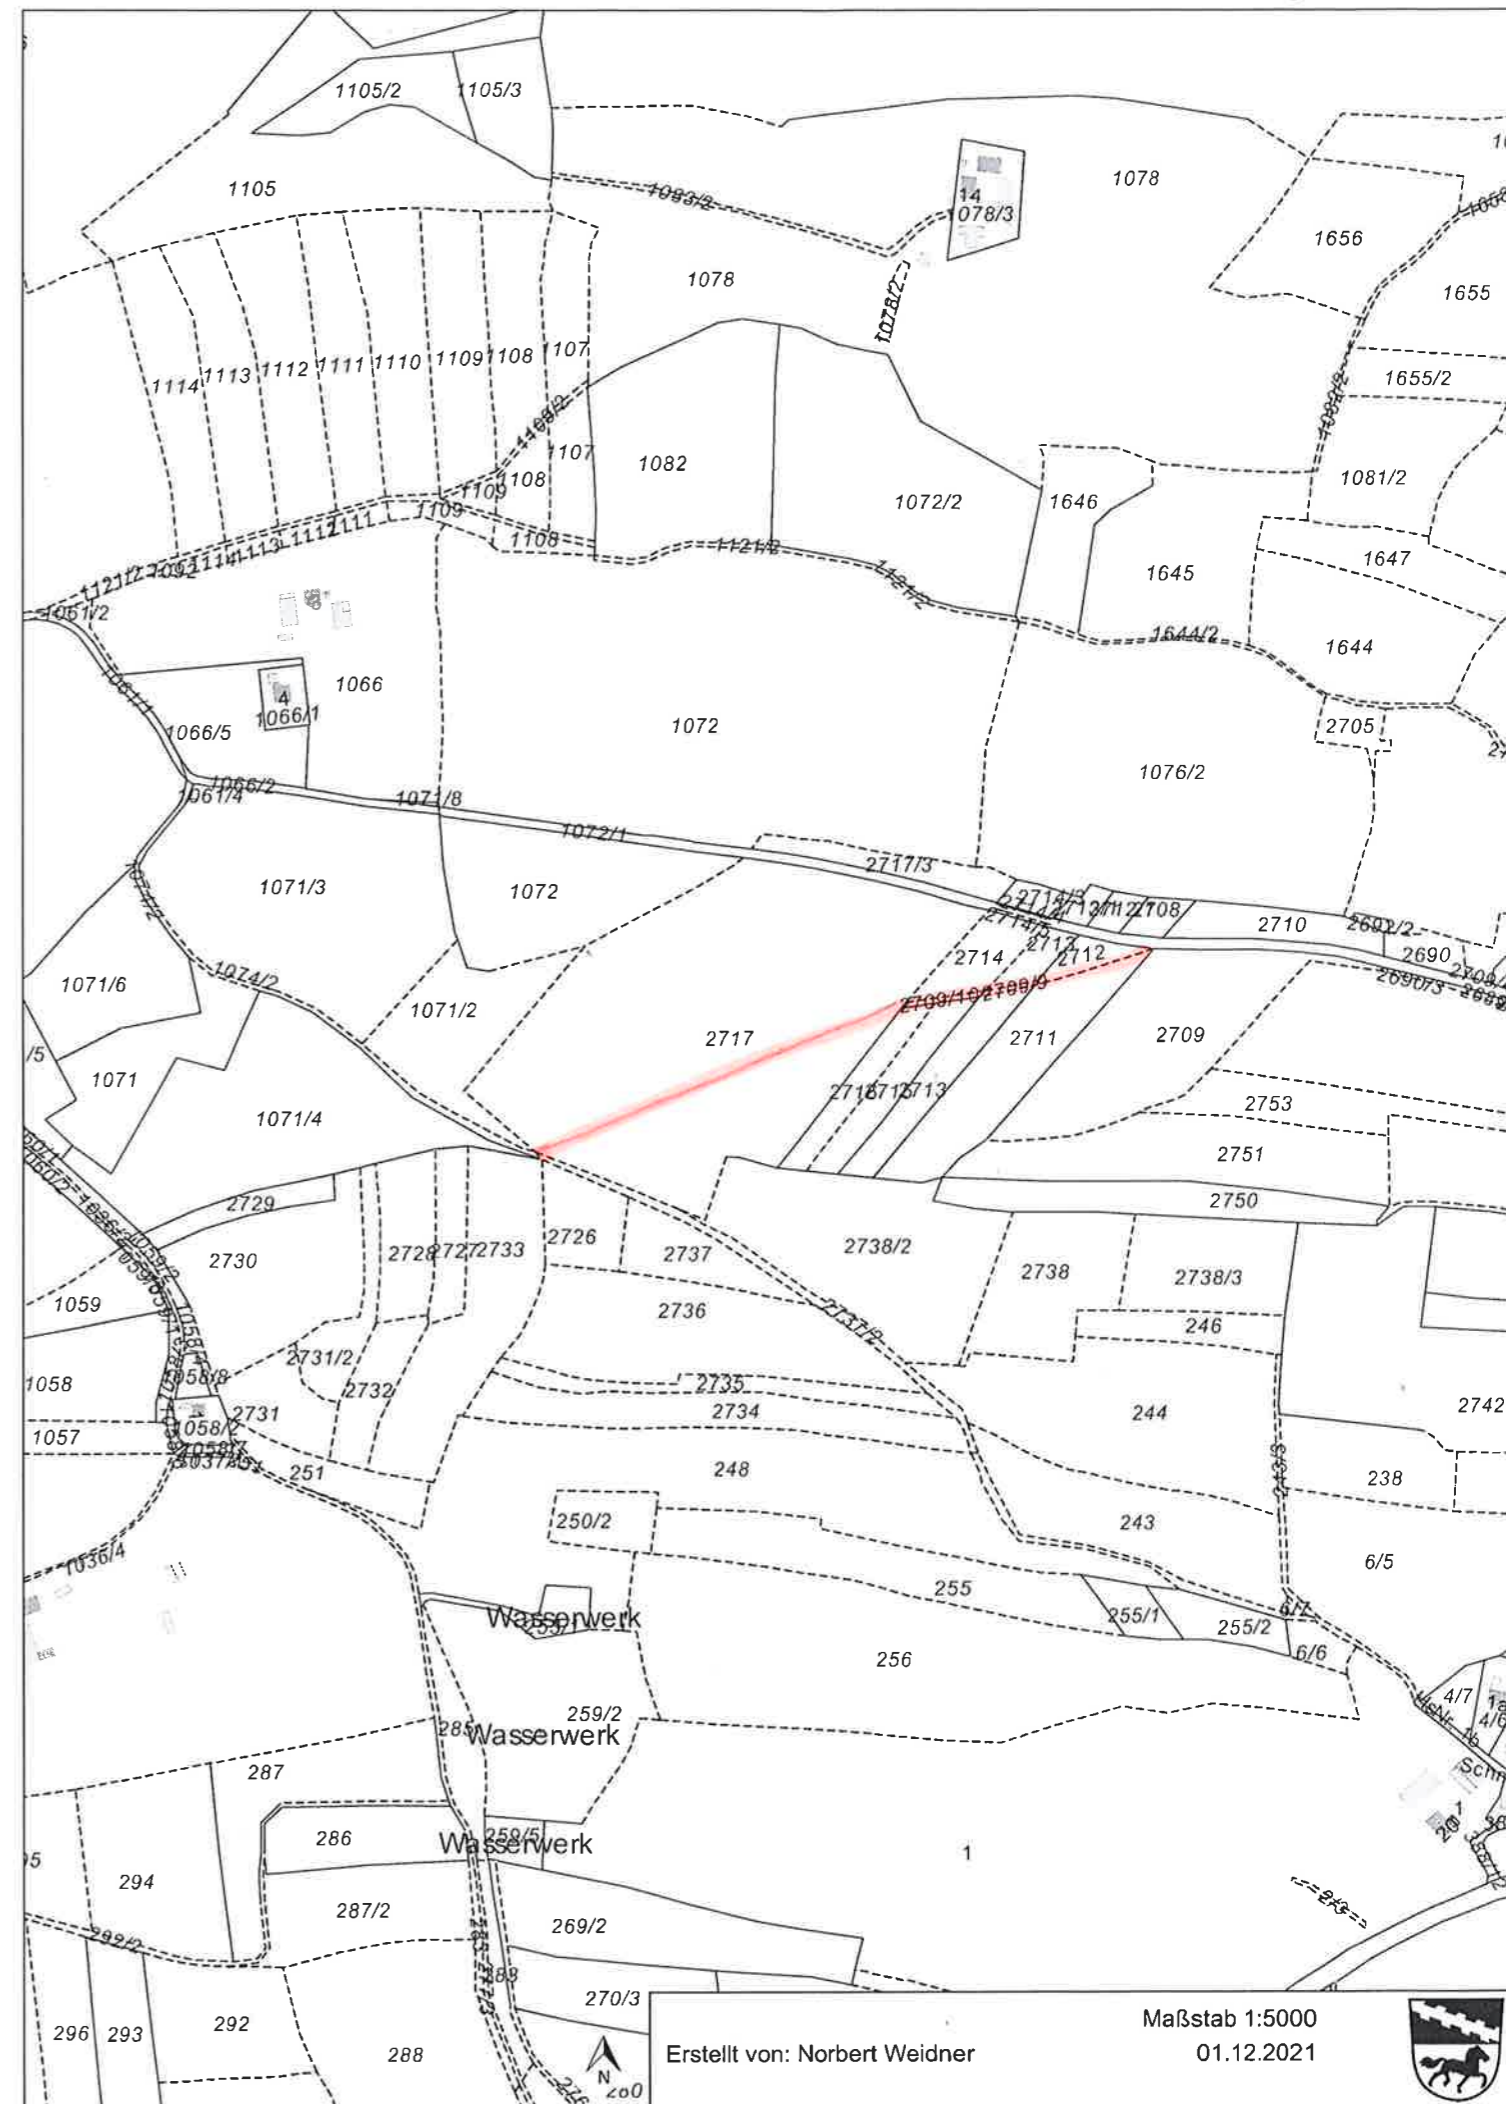

Erstellt von: Norbert Weidner

Maßstab 1:5000
01.12.2021

