



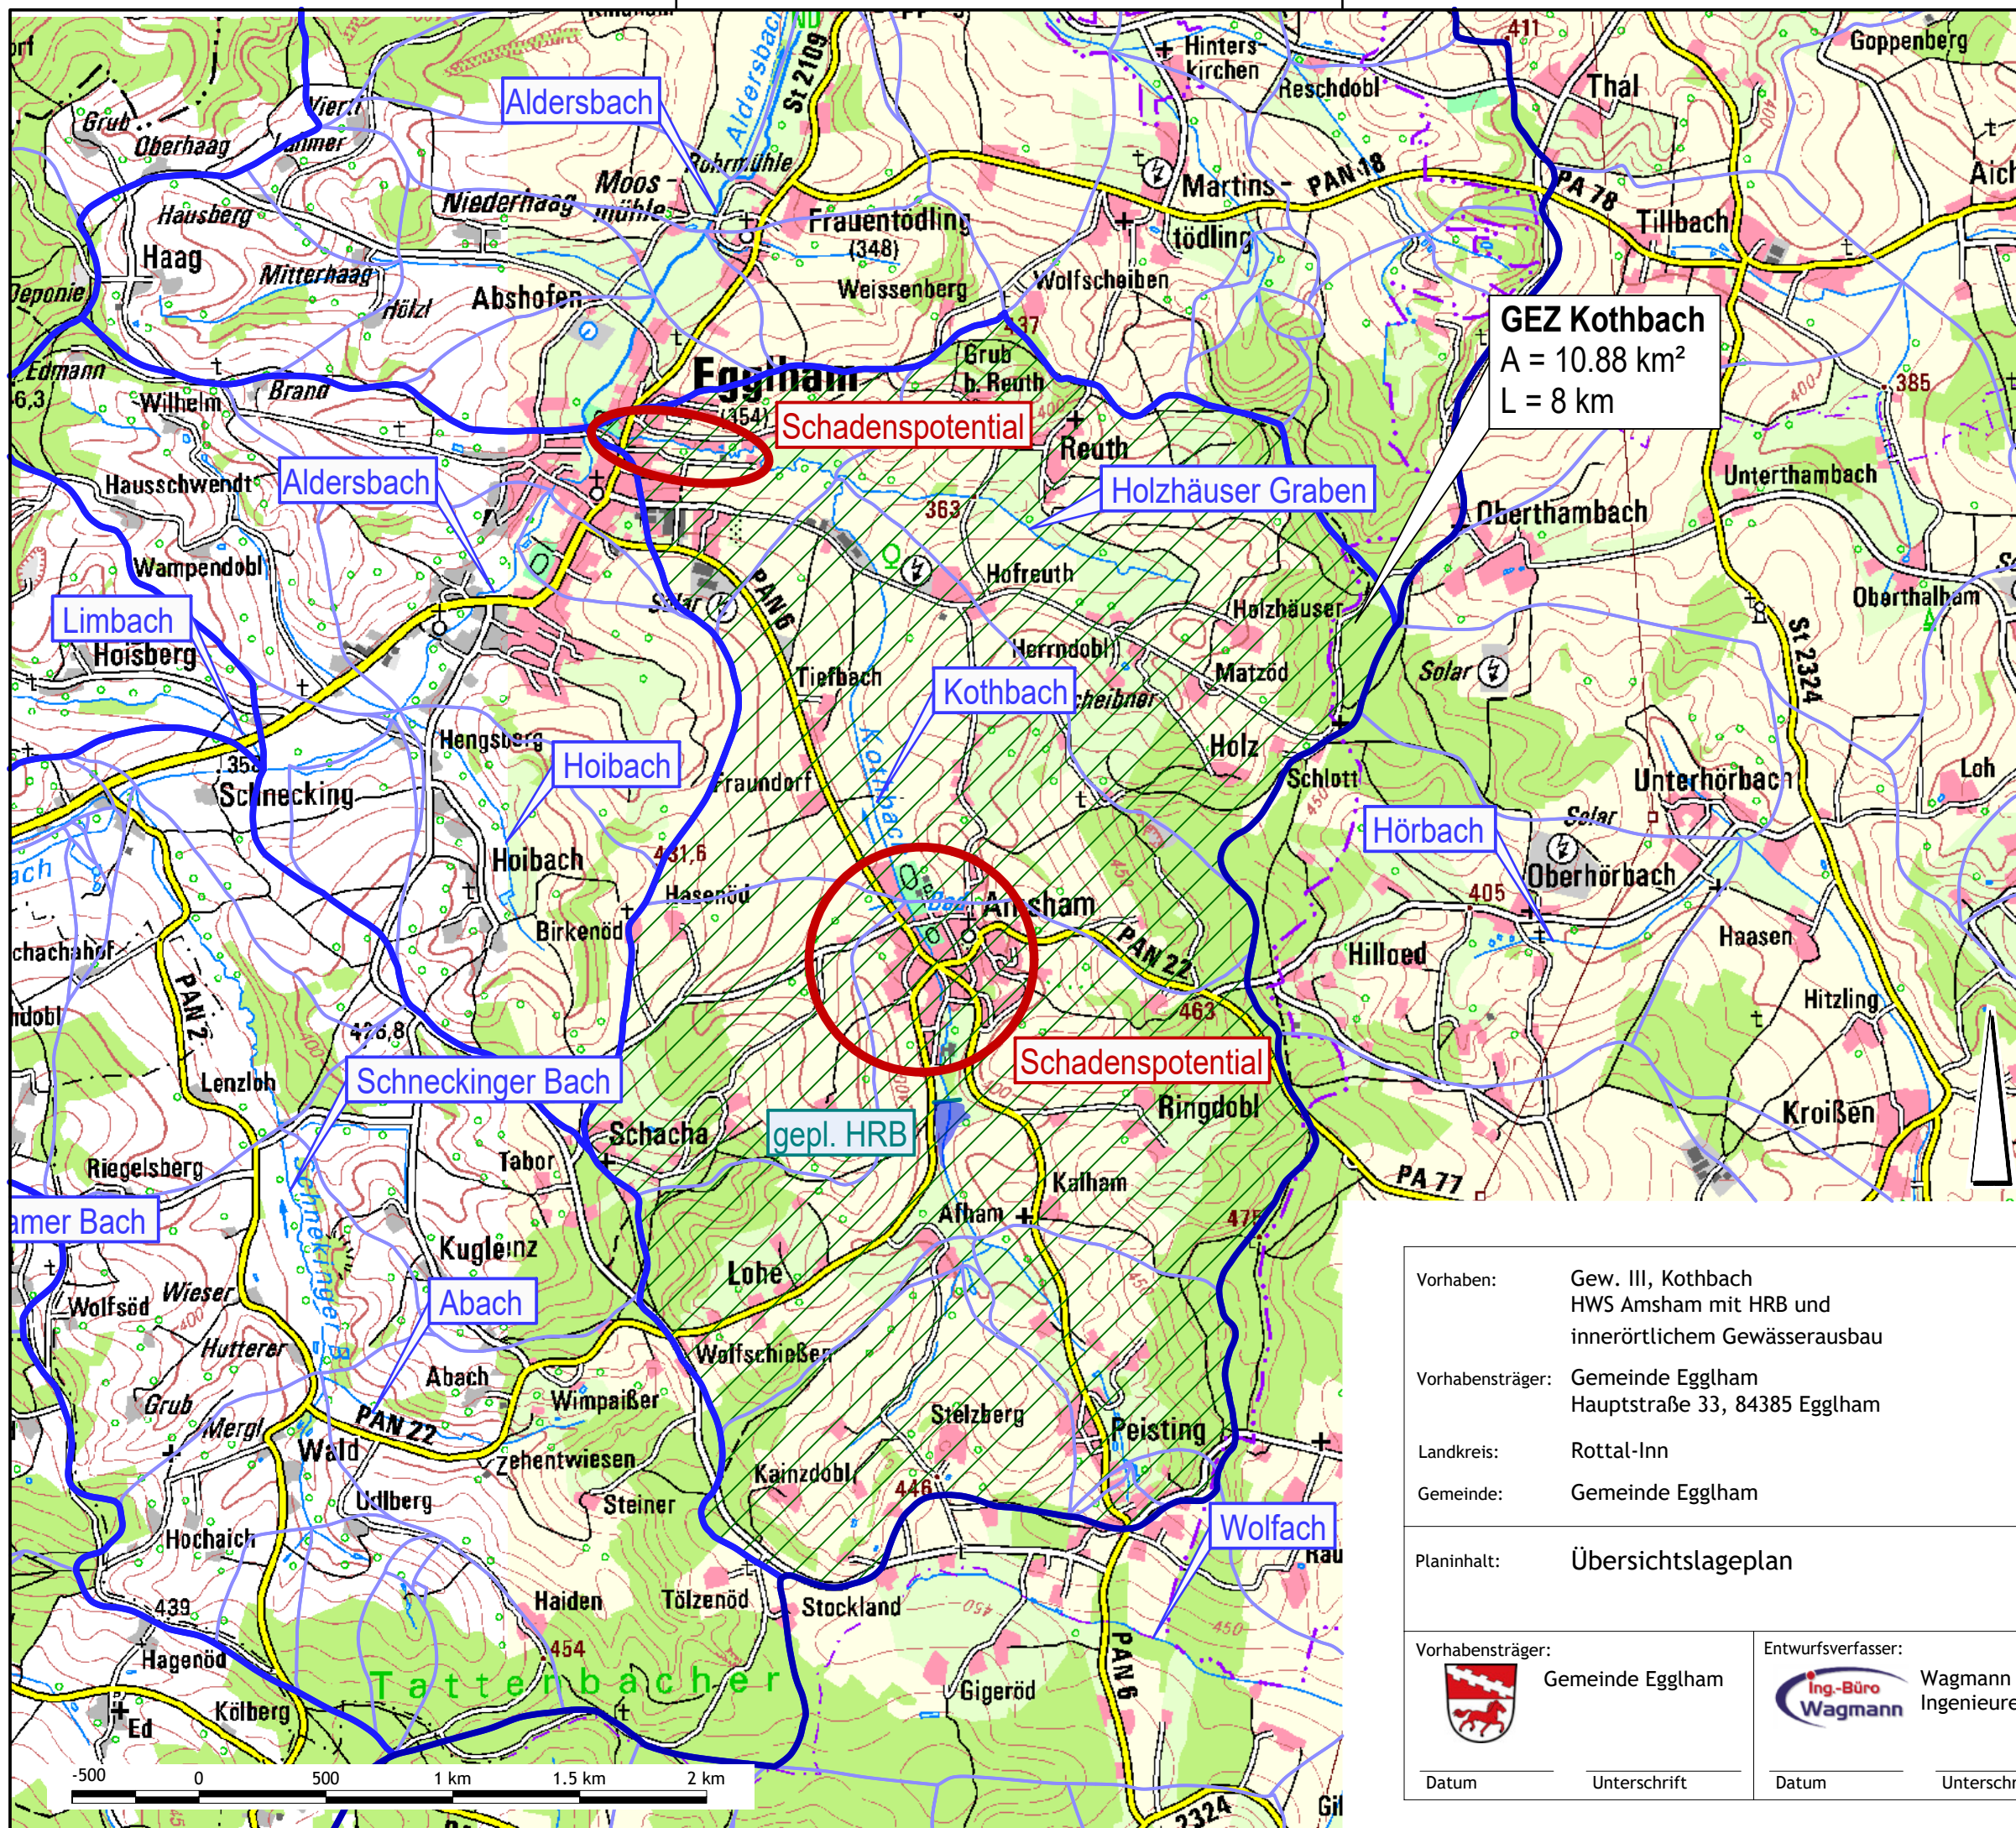

Gewässer III. Ordnung
Kothbach

- Legende:
- Gemeindegrenze
 - Einzugsgebiet (Ebene 4)
 - Teileinzugsgebiet (Ebene 5)
 - Teileinzugsgebiet (Ebene 9)

Vorhaben: Gew. III, Kothbach HWS Amsham mit HRB und innerörtlichem Gewässerausbau		Unterlage: 2.1	
Vorhabensträger: Gemeinde Egggham Hauptstraße 33, 84385 Egggham		Plan-Nr.: 522-02	
Landkreis: Rottal-Inn		Maßstab:	1 : 25.000
Gemeinde: Gemeinde Egggham		Ausgabe vom	
Planinhalt: Übersichtslageplan		Ersatz für	
Vorhabensträger:  Gemeinde Egggham		Entwurfsverfasser:  Wagmann Ingenieure GmbH	Datum, Name
Datum	Unterschrift	Datum	Unterschrift
		entw. 01.05.2015, Wagmann	
		gez. 02.09.2020, Spannbn./Gau.	
		gepr. 02.09.2020, Wagmann	

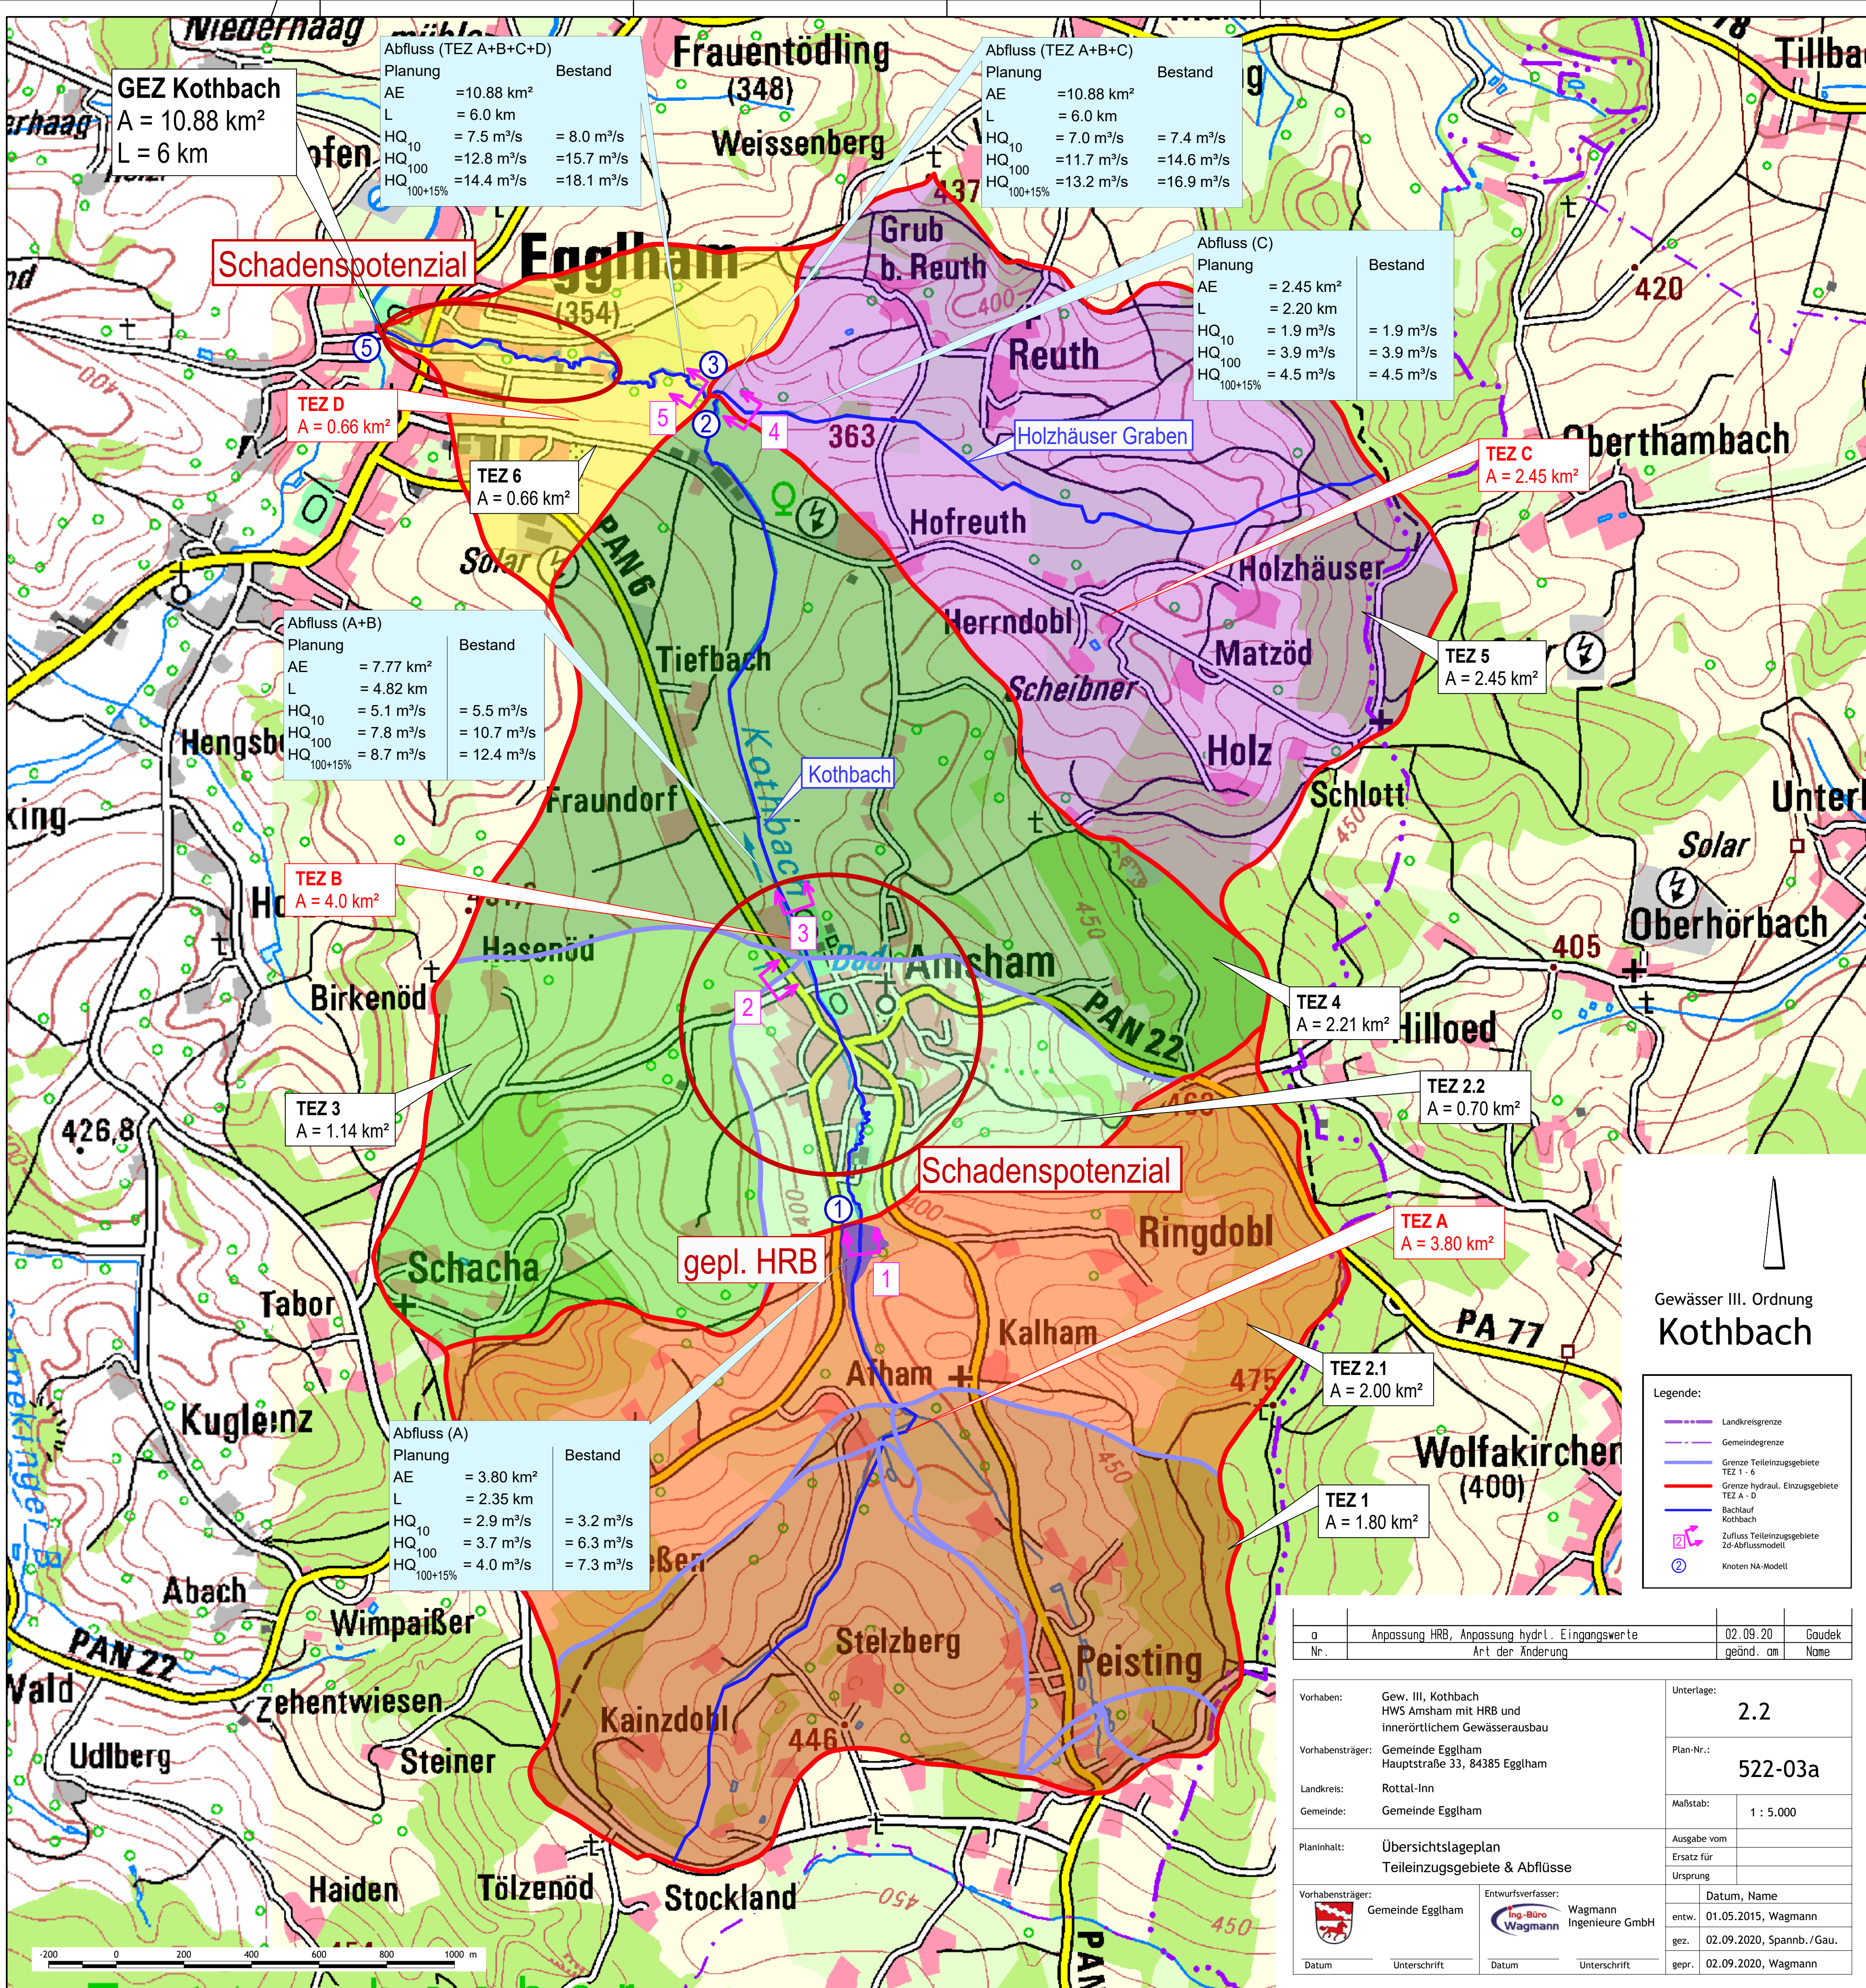

GEZ Kothbach
A = 10.88 km²
L = 6 km

Abfluss (TEZ A+B+C+D)			
Planung	Bestand		
AE	= 10.88 km ²		
L	= 6.0 km		
HQ ₁₀	= 7.5 m ³ /s	= 8.0 m ³ /s	
HQ ₁₀₀	= 12.8 m ³ /s	= 15.7 m ³ /s	
HQ _{100+15%}	= 14.4 m ³ /s	= 18.1 m ³ /s	

Abfluss (TEZ A+B+C)			
Planung	Bestand		
AE	= 10.88 km ²		
L	= 6.0 km		
HQ ₁₀	= 7.0 m ³ /s	= 7.4 m ³ /s	
HQ ₁₀₀	= 11.7 m ³ /s	= 14.6 m ³ /s	
HQ _{100+15%}	= 13.2 m ³ /s	= 16.9 m ³ /s	

Abfluss (C)			
Planung	Bestand		
AE	= 2.45 km ²		
L	= 2.20 km		
HQ ₁₀	= 1.9 m ³ /s	= 1.9 m ³ /s	
HQ ₁₀₀	= 3.9 m ³ /s	= 3.9 m ³ /s	
HQ _{100+15%}	= 4.5 m ³ /s	= 4.5 m ³ /s	

Abfluss (A+B)			
Planung	Bestand		
AE	= 7.77 km ²		
L	= 4.82 km		
HQ ₁₀	= 5.1 m ³ /s	= 5.5 m ³ /s	
HQ ₁₀₀	= 7.8 m ³ /s	= 10.7 m ³ /s	
HQ _{100+15%}	= 8.7 m ³ /s	= 12.4 m ³ /s	

Abfluss (A)			
Planung	Bestand		
AE	= 3.80 km ²		
L	= 2.35 km		
HQ ₁₀	= 2.9 m ³ /s	= 3.2 m ³ /s	
HQ ₁₀₀	= 3.7 m ³ /s	= 6.3 m ³ /s	
HQ _{100+15%}	= 4.0 m ³ /s	= 7.3 m ³ /s	

Schadenspotenzial

Schadenspotenzial

Gewässer III. Ordnung
Kothbach

Legende:

- Landkreisgrenze
- Gemeindegrenze
- Grenze Teileinzugsgebiete TEZ 1 - 6
- Grenze hydraul. Einzugsgebiete TEZ A - D
- Bachlauf Kothbach
- Zufluss Teileinzugsgebiete 2d-Abflussmodell
- Knoten NA-Modell

o		Anpassung HRB, Anpassung hydr. Eingangswerte	02.09.20	Gaudel
Nr.		Art der Änderung	geänd. am	Name
Vorhaben:			Unterlage:	
Gew. III, Kothbach HWS Amsham mit HRB und innerörtlichem Gewässer Ausbau			2.2	
Vorhabensträger:			Plan-Nr.:	
Gemeinde Egggham Hauptstraße 33, 84385 Egggham			522-03a	
Landkreis:			Maßstab:	
Rottal-Inn			1 : 5.000	
Gemeinde:			Ausgabe vom	
Gemeinde Egggham			Ersatz für	
Planinhalt:			Ursprung	
Übersichtslageplan Teileinzugsgebiete & Abflüsse			Datum, Name	
Vorhabensträger:		Entwurfsverfasser:		entw.
Gemeinde Egggham		Ing.-Büro Wagnmann Wagnmann Ingenieure GmbH		01.05.2015, Wagnmann
Datum		Unterschrift		gez.
				02.09.2020, Spann. / Gau.
				gepr.
				02.09.2020, Wagnmann

